


# ДИЗАЙН ПРОЕКТ ИНТЕРЬЕРА ПЕНТХАУСА (СТИЛЬ АРТ-ДЕКО)

по адресу: г.Москва, поселение Десеновское,п.Ватутинки уч.110ю, уч.111ю ЖК "RDD"

Москва, 2020 г.

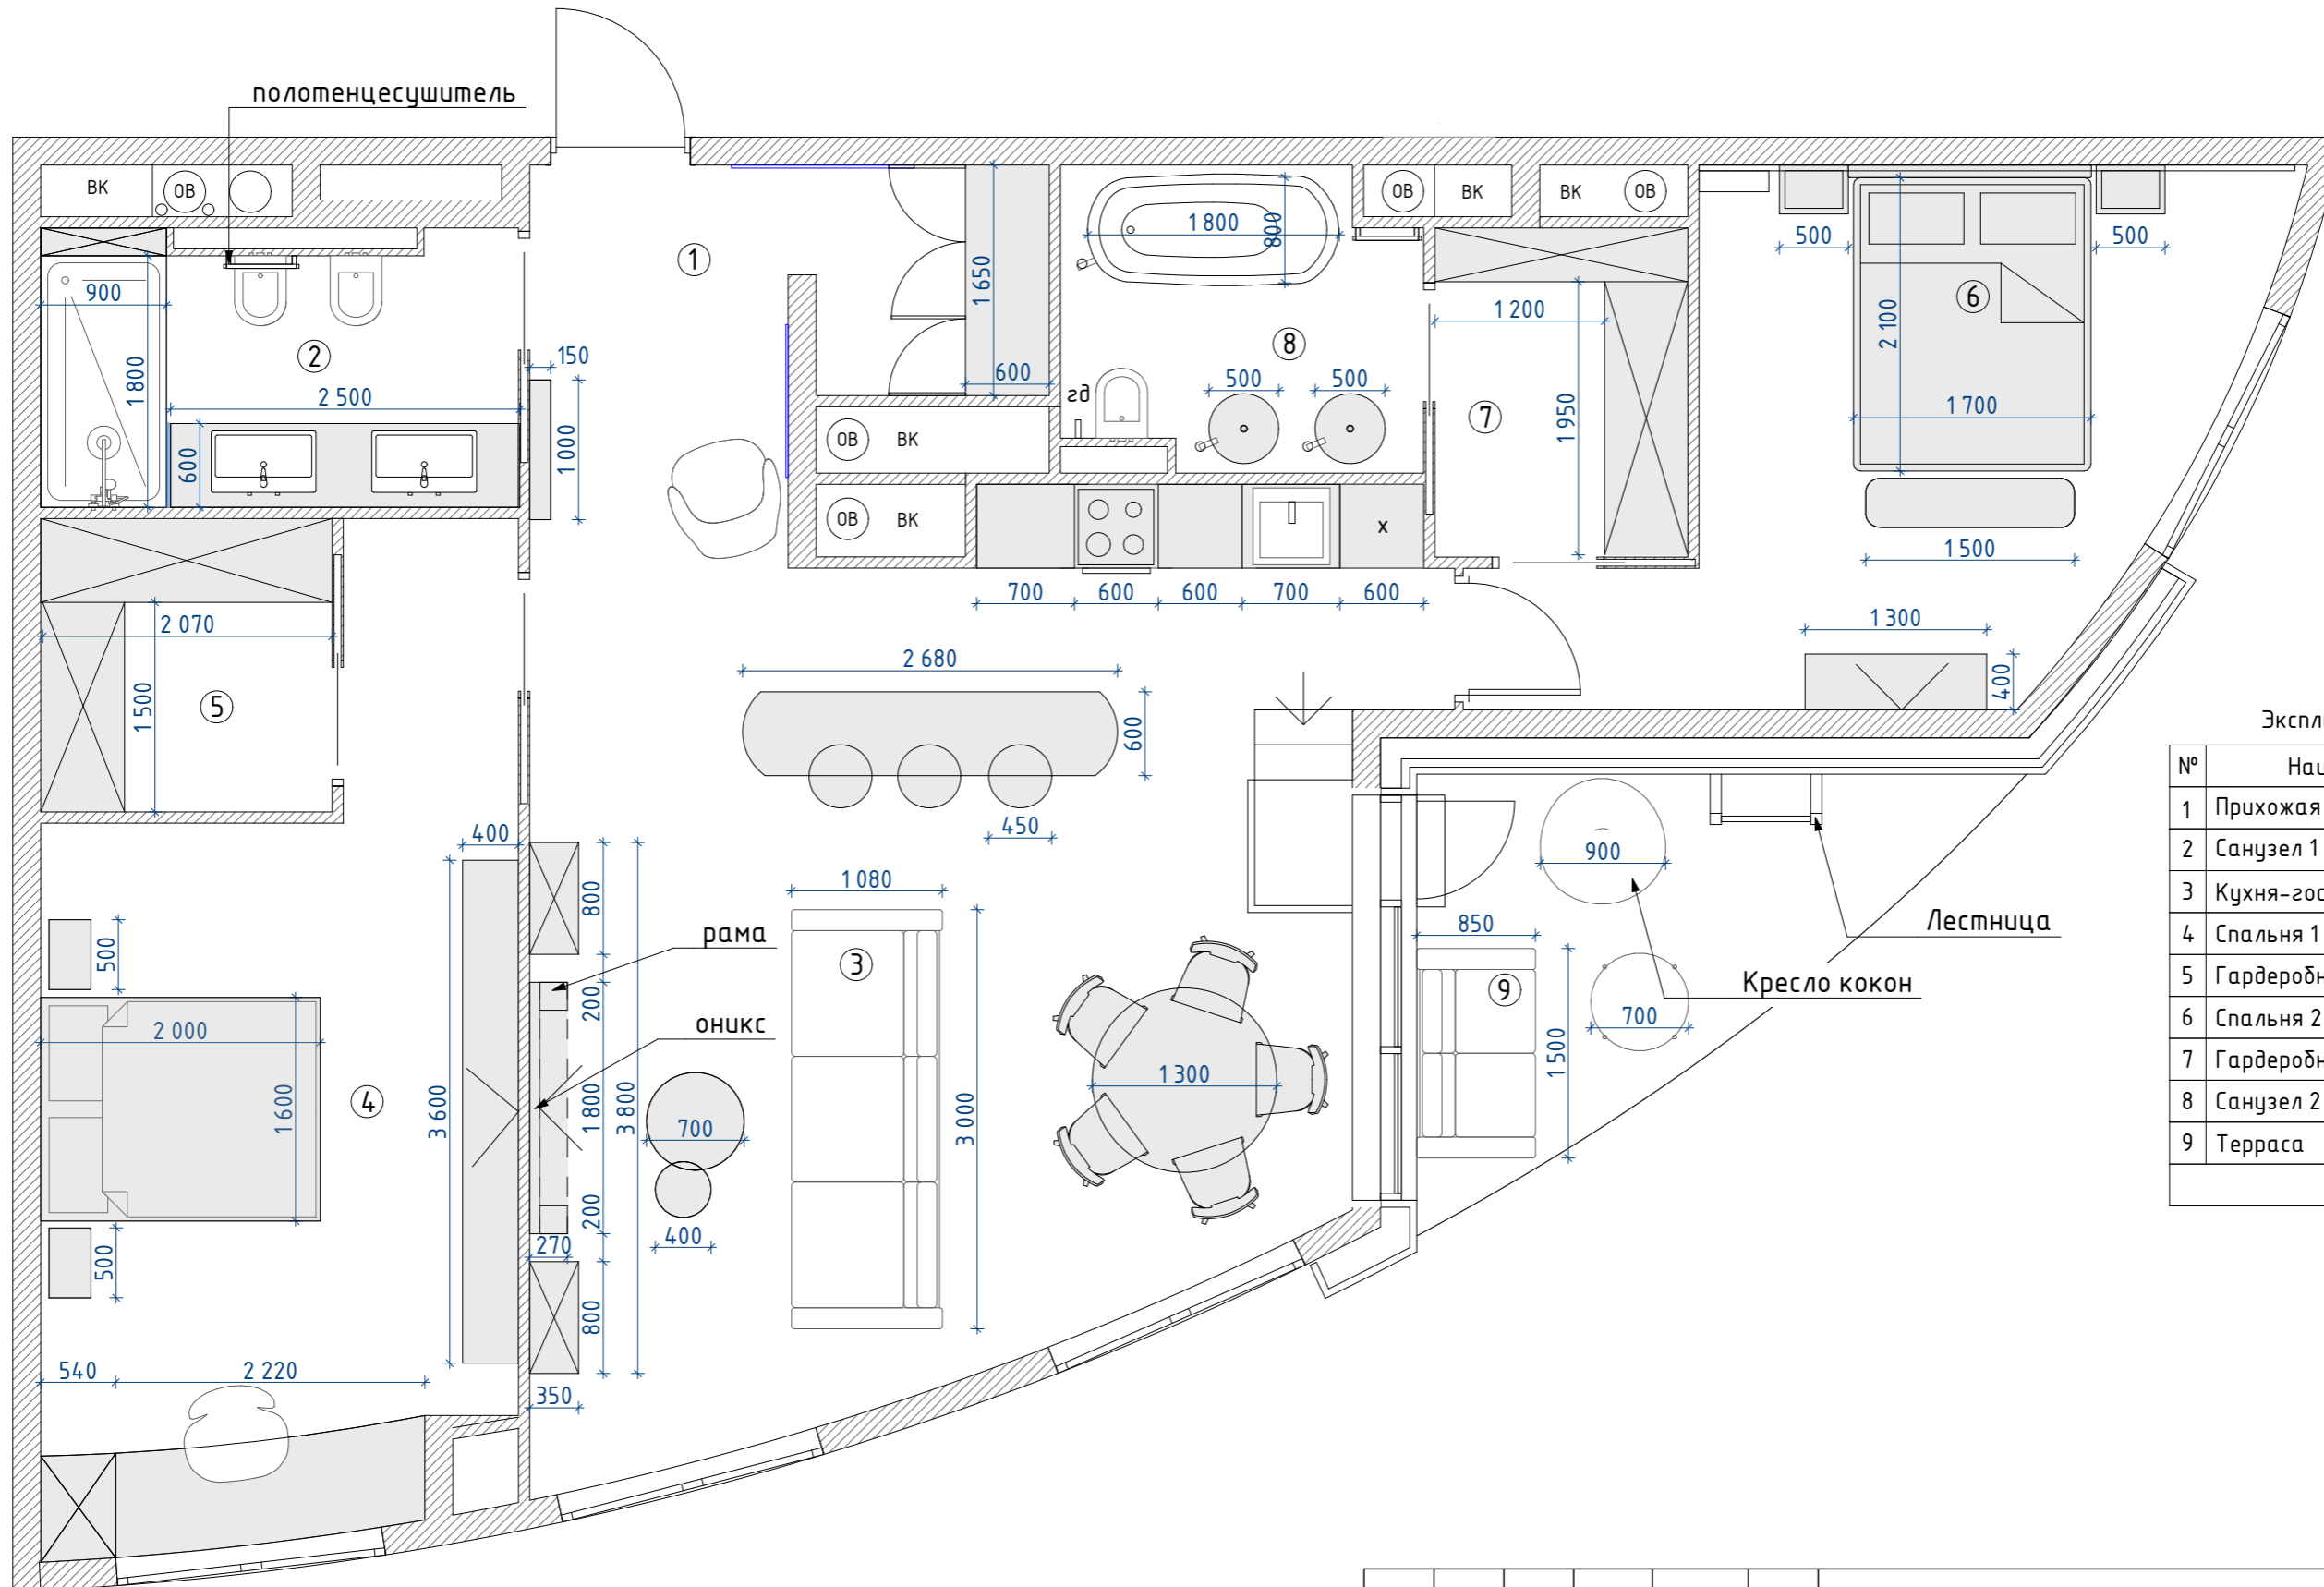

Экспликация помещений

№	Наименование	S м <sup>2</sup>
1	Прихожая	8,20
2	Санузел 1	6,84
3	Кухня-гостиная	36,64
4	Спальня 1	19,81
5	Гардеробная 1	4,38
6	Спальня 2	15,70
7	Гардеробная 2	4,26
8	Санузел 2	5,30
9	Терраса	8,03
Общая площадь		101,13 м <sup>2</sup>

**ПРИМЕЧАНИЕ**  
 - Данный проект является исходным для проектирования всех смежных инженерных разделов.  
 - После выполнения раздела ИД (инженерная документация) возможны некоторые изменения отдельных размеров, отметок или привязок.  
 - Все размеры, указанные в документации носят проектный характер и могут быть изменены в процессе строительных (производственных) работ

						АР
						2020
						г.Москва ЖК "RDD"
Изм.	Кол.уч.	Лист	№ док.	Подпись	Дата	
Проект интерьера пентхауса						Стадия РП
Планировочное решение М 1:50						Лист 02
						Листов 24



					2020	АР			
						г.Москва ЖК "RDD"			
Изм.	Кол.уч.	Лист	№ док.	Подпись	Дата	Проект интерьера пентхауса	Стадия	Лист	Листов
							РП	03	24
						Визуализация. Кухня-гостиная. Помещение 3. Вид 1			







					2020	АР			
						г.Москва ЖК "RDD"			
Изм.	Кол.уч.	Лист	№ док.	Подпись	Дата	Проект интерьера пентхауса	Стадия	Лист	Листов
							РП	06	24
						Визуализация. Кухня-гостиная.			
						Помещение 3. Вид 4			





















					2020	АР			
						г.Москва ЖК "RDD"			
Изм.	Кол.уч.	Лист	№ док.	Подпись	Дата	Проект интерьера пентхауса	Стадия	Лист	Листов
							РП	15	24
						Визуализация. Санузел 2. Помещение 8. Вид 1,2			









					2020	АР			
						г.Москва ЖК "RDD"			
Изм.	Кол.уч.	Лист	№ док.	Подпись	Дата	Проект интерьера пентхауса	Стадия	Лист	Листов
							РП	18	24
						Визуализация. Санузел 1. Помещение 2. Вид 3,4			



					2020	АР			
						г.Москва ЖК "RDD"			
Изм.	Кол.уч.	Лист	№ док.	Подпись	Дата	Проект интерьера пентхауса	Стадия	Лист	Листов
							РП	19	24
						Визуализация. Гардеробная 1.			
						Помещение 5. Вид 1,2			





					2020	АР			
						г.Москва ЖК "RDD"			
Изм.	Кол.уч.	Лист	№ док.	Подпись	Дата	Проект интерьера пентхауса	Стадия	Лист	Листов
							РП	21	24
						Визуализация. Гардеробная 2. Помещение 7. Вид 1,2			







											2020	АР
												г.Москва ЖК "RDD"
Изм.	Кол.уч.	Лист	№ док.	Подпись	Дата							Проект интерьера пентхауса
												Стадия
												Лист
												Листов
												РП
												24
												24
												Визуализация. Терраса. Помещение 9. Вид 2.